

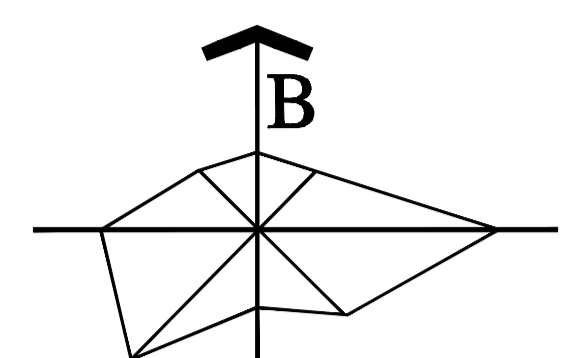
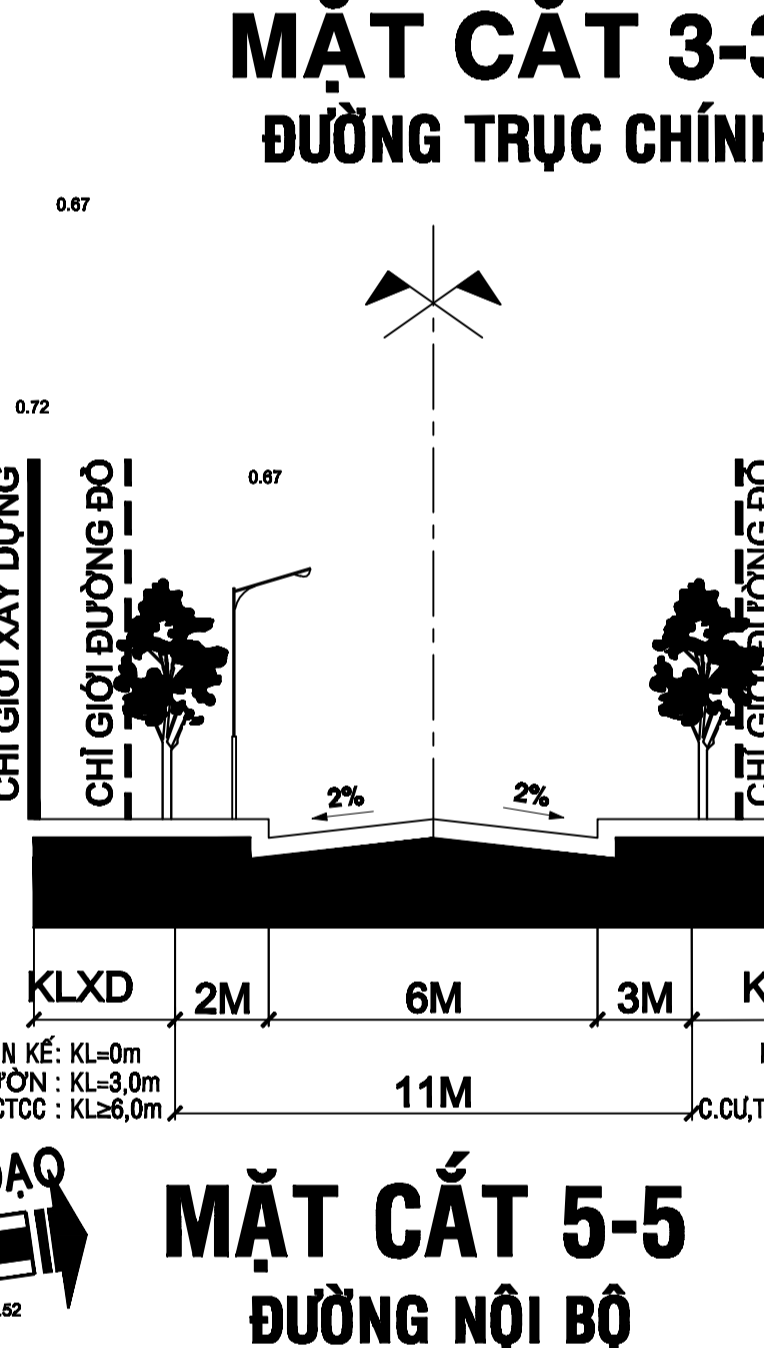


KHU DÂN CƯ - THƯƠNG MẠI DỊCH VỤ TRUNG TÂM THỊ TRẤN TRÀ CÚ
QUY HOẠCH PHÂN KHU TỶ LỆ 1/2000
BẢN ĐỒ QUY HOẠCH GIAO THÔNG VÀ CHỈ GIỚI ĐƯỜNG ĐỎ, CHỈ GIỚI XÂY DỰNG

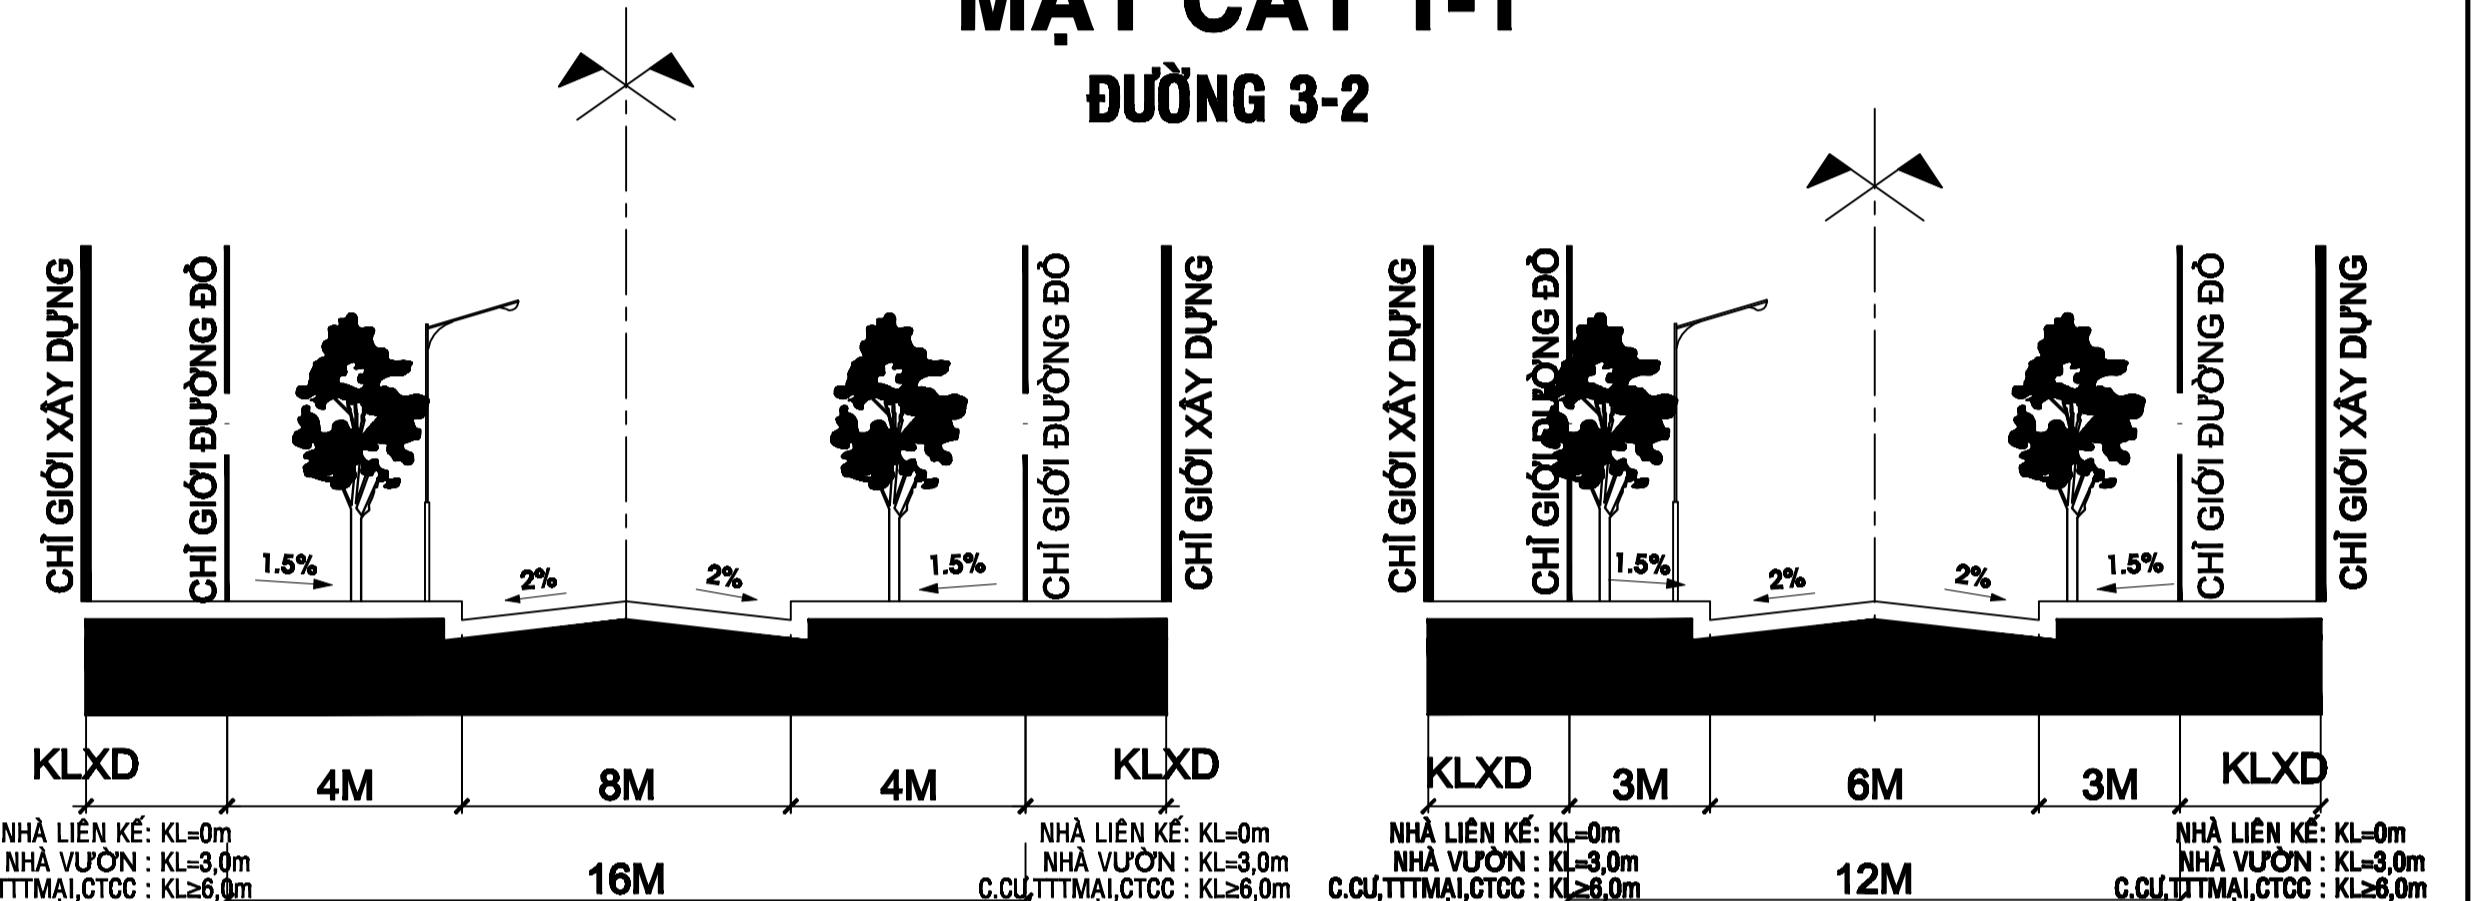

xã kim sơn

- CHÚ THÍCH :**
- 1 .NGÂN HÀNG NNPTNT HUYỆN
 - 2 .TT BÓ ĐƯỜNG CHÍNH TRỊ
 - 3 .TRƯỜNG PT DÂN TỘC NỘI TRÚ
 - 4 .TRƯỜNG PTH TRÀ CÚ
 - 5 .TRƯỜNG MẪU GIÁO
 - 6 .TRẠM CẤP THOÁT NƯỚC
 - 7 .NGÂN HÀNG MHB
 - 8 .NHÀ THỜ TIN LÀNH
 - 9 .KHO BẠC HUYỆN
 - 10 .BỘ ĐIỀN HUYỆN
 - 11 .CÔNG AN HUYỆN
 - 12 .UBND THỊ TRẤN
 - 13 .PHÒNG THÔNG KẾ
 - 14 .CHI CỤC BẢO VỆ THỰC VẬT
 - 15 .CÔNG AN THỊ TRẤN TRÀ CÚ
 - 16 .CHỢ

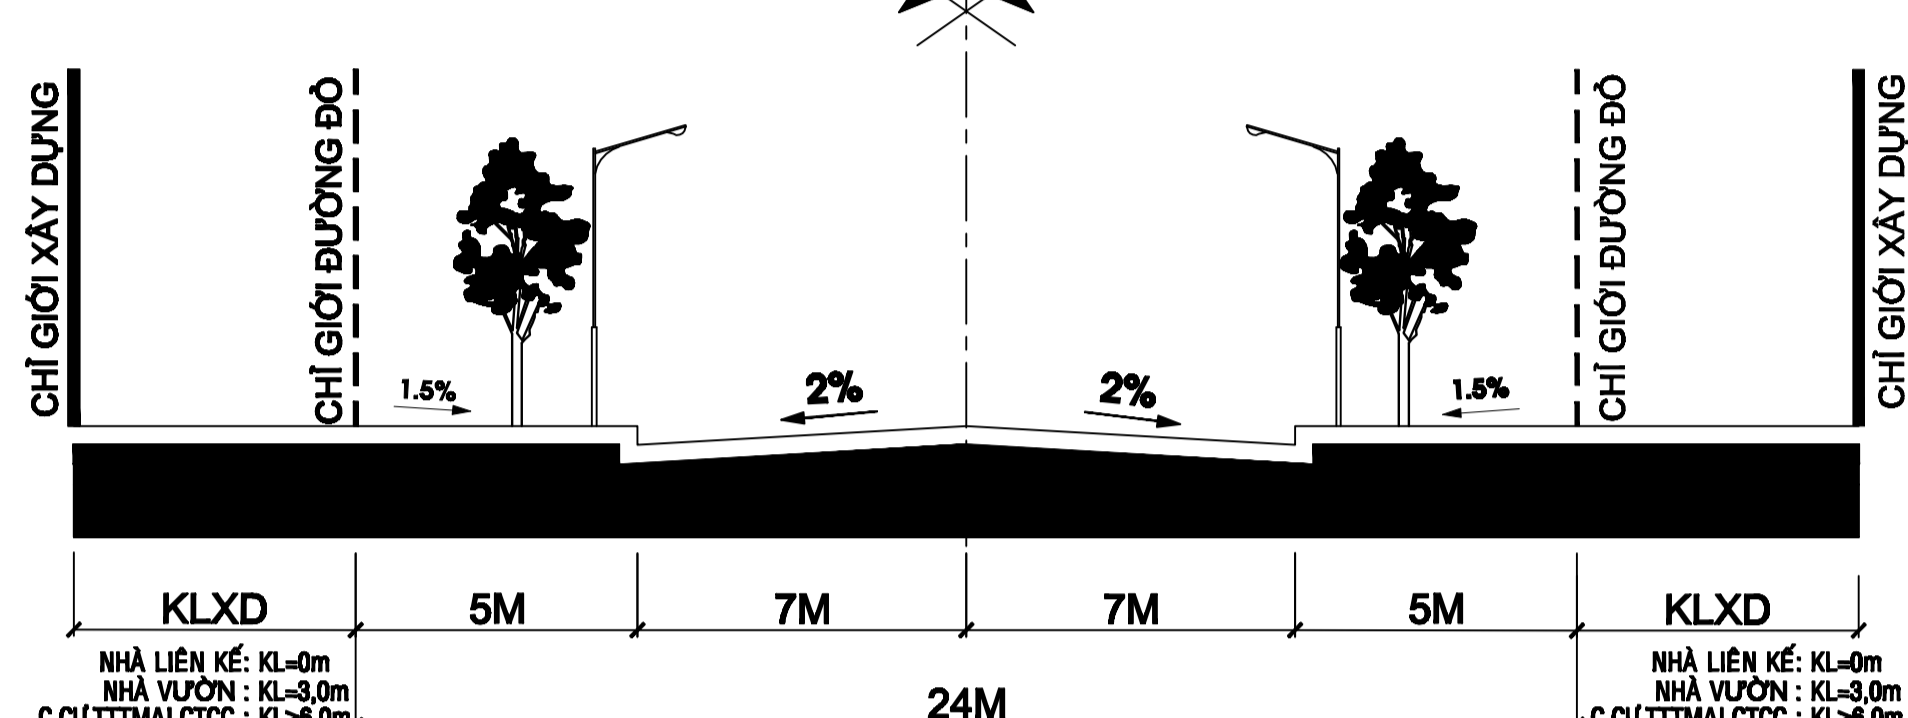

BẢNG THỐNG KÊ QUY HOẠCH GIAO THÔNG

TT	TÊN ĐƯỜNG	K. HƯỚNG	M. QUY HOẠCH	L. GIỚI	C. ĐAI	D. TRÁ	K. TẦM
		V. Đ	V. Đ	(m)	(m)	(m)	(m)
Tổng Cộng							
1	Đường Trục chính	1.1	5.8	14.0	5.8	24.8	13.842
2	Đường HAI BÀ TRUNG	3.3	4.0	8.0	4.0	16.0	360.5
3	Đường N10	3.3	4.0	8.0	4.0	16.0	291.0
Tổng Cộng							
4	Đường N6	4.4	3.0	6.0	3.0	12.0	262.3
5	Đường 30-4	4.4	3.0	6.0	3.0	12.0	287.7
6	Đường số 10	4.4	3.0	6.0	3.0	12.0	301.0
7	Đường 2-9	4.4	3.0	6.0	3.0	12.0	298.7
8	Đường CMTR	4.4	3.0	6.0	3.0	12.0	1199.2
9	Đường TRẦN HƯNG ĐẠO	4.4	3.0	6.0	3.0	12.0	741.0
10	Đường NKKN	4.4	3.0	6.0	3.0	12.0	301.0
11	Đường ĐỒNG KHÔI	4.4	3.0	6.0	3.0	12.0	306.0
12	Đường SỐ 17	4.4	3.0	6.0	3.0	12.0	310.0
13	Đường N10-S	4.4	3.0	6.0	3.0	12.0	317.0
14	Đường THÔNG NHẤT	4.4	3.0	6.0	3.0	12.0	304.0
15	Đường ĐỐC LẬP	4.4	3.0	6.0	3.0	12.0	317.0
16	Đường MẪU THÂN	4.4	3.0	6.0	3.0	12.0	317.0
17	Đường N6-A	4.4	3.0	6.0	3.0	12.0	197.0
18	Đường N6-B	4.4	3.0	6.0	3.0	12.0	92.3
19	Đường N10-A	4.4	3.0	6.0	3.0	12.0	514.8
20	Đường N10-B	4.4	3.0	6.0	3.0	12.0	129.8
21	Đường N10-C	4.4	3.0	6.0	3.0	12.0	298.7
22	Đường N10-D	4.4	3.0	6.0	3.0	12.0	230.8
23	Đường N10-E	4.4	3.0	6.0	3.0	12.0	289.7
24	Đường N10-F	4.4	3.0	6.0	3.0	12.0	229.5
25	Đường N10-G	6.6	2.0	6.0	2.0	10.0	135.0
26	Đường N10-H	6.6	2.0	6.0	2.0	10.0	122.4
27	Đường N10-I	6.6	2.0	6.0	2.0	10.0	122.4
28	Đường N10-K	6.6	2.0	6.0	2.0	10.0	62.0
29	Đường N6-C	6.6	2.0	6.0	2.0	10.0	96.0
30	Đường N6-D	6.6	2.0	6.0	2.0	10.0	97.0
31	Đường N15	4.4	3.0	6.0	3.0	12.0	343.0
32	Đường N5	5.5	2.0	6.0	3.0	11.0	217.0
Tổng cộng GT ĐĐT (h)							11.002
Tổng cộng GT ĐĐT (h)							151.356

- KÝ HIỆU**
- ĐẤT CÔNG TRÌNH HÀNH CHÍNH
 - ĐẤT GIÁO DỤC - ĐÀO TẠO
 - ĐẤT CÔNG TRÌNH THƯƠNG MẠI - DỊCH VỤ
 - ĐẤT CÔNG VIÊN CÂY XANH - TDĐT
 - ĐẤT Ở HIỆN HỮU CẢI TẠO - CHÍNH TRANG
 - ĐẤT Ở NHÀ LIỀN KẾ
 - ĐẤT Ở NHÀ VƯỜN
 - ĐẤT HẠ TẦNG KỸ THUẬT ĐẦU MỐI
 - ĐẤT TÔN GIÁO
 - SÔNG RẠCH
 - CÂY XANH CÁCH LY, VÉN SÔNG RẠCH
 - ĐƯỜNG GIAO THÔNG HIỆN HỮU
 - ĐƯỜNG GIAO THÔNG KHU VỰC (DK)
 - ĐƯỜNG GT PHÂN KHU VỰC (DK)
 - RANH QUY HOẠCH

Cơ quan phê duyệt: **ỦY BAN NHÂN DÂN TỈNH TRÀ VINH**

Theo quyết định số: 541/QĐ-UBND ngày 14 tháng 03 năm 2016

Cơ quan thẩm định: **SỞ XÂY DỰNG TỈNH TRÀ VINH**

Theo tờ trình số _____ ngày tháng năm _____

Chủ đầu tư: **ỦY BAN NHÂN DÂN HUYỆN TRÀ CÚ**

Theo tờ trình số 12/TT-UBND ngày 29 tháng 01 năm 2016

Công trình, địa điểm:
 QUY HOẠCH PHÂN KHU TỶ LỆ 1/2000
 KHU DÂN CƯ - THƯƠNG MẠI DỊCH VỤ TRUNG TÂM THỊ TRẤN TRÀ CÚ
 HUYỆN TRÀ CÚ, TỈNH TRÀ VINH

Tên bản vẽ:
 BẢN ĐỒ QUY HOẠCH GIAO THÔNG VÀ CHỈ GIỚI ĐƯỜNG ĐỎ, CHỈ GIỚI XÂY DỰNG

Bản vẽ: QH-07	Ghép: 1 x A1	Tỷ lệ: 1/2.000	Ngày: 03/2016
Thổ hiện	KS. PHẠM TUẤN TỬ		
Thiết kế	THS.KS. PHẠM MINH TIẾN		
Chủ Nhiệm	KTS. PHẠM VĂN CƯ		
Quản lý kỹ thuật	KTS. NGUYỄN PHAN TRỌNG KHÔI		
Tổng Giám đốc:	NGUYỄN THỊ LỆ		

CÔNG TY TNHH MTV TƯ VẤN GOLDEN LOTUS
 60/2 Ung Văn Khiêm, Phường 25, Q.Bình Thạnh, Tp.HCM
 ĐT: 08.38998682 Fax: 08.82582994