
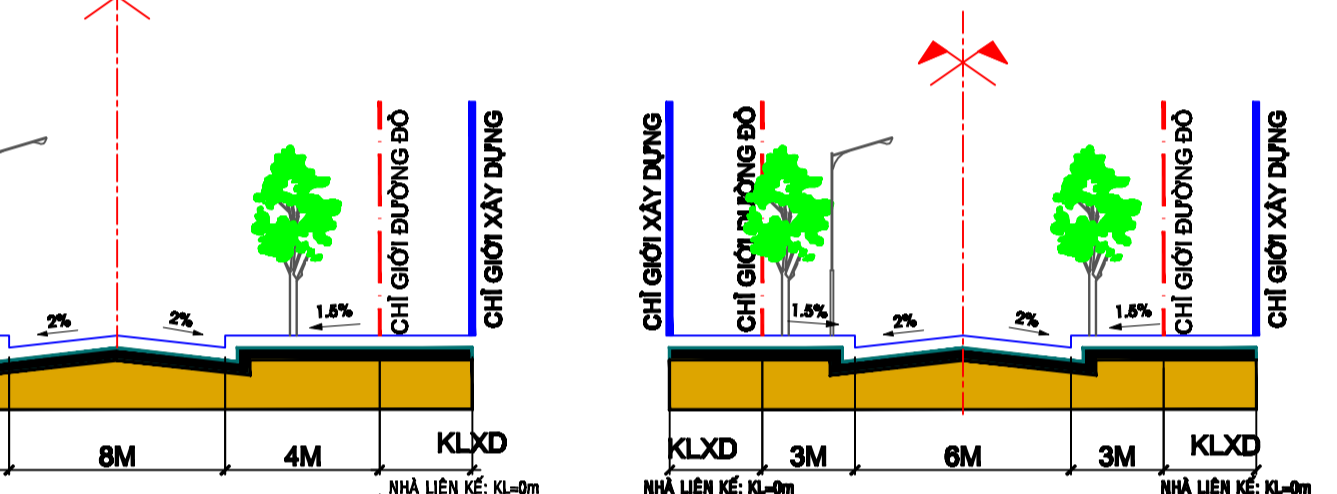
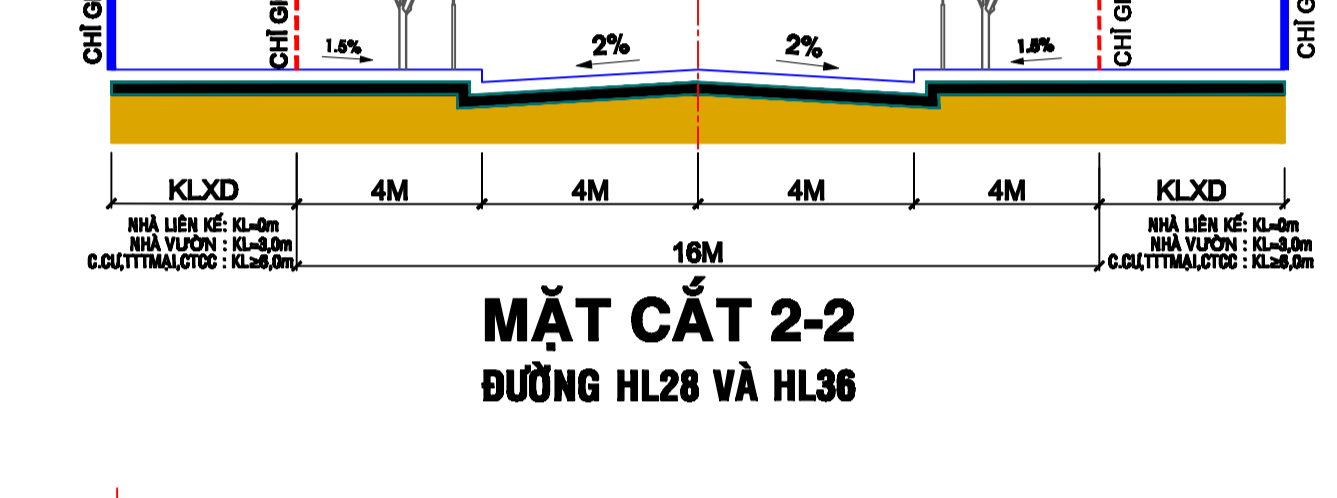
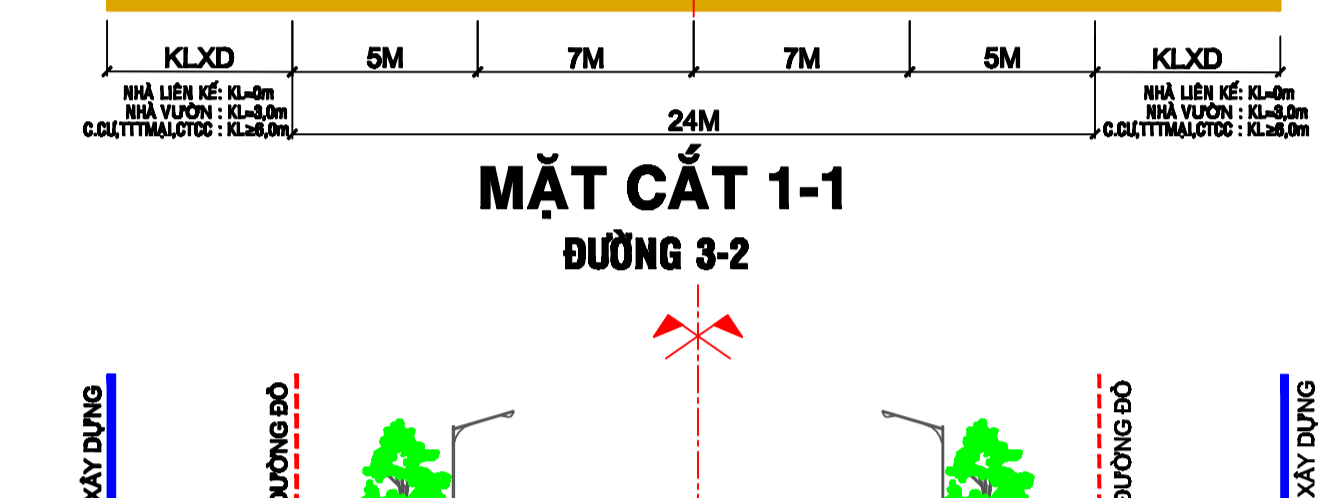
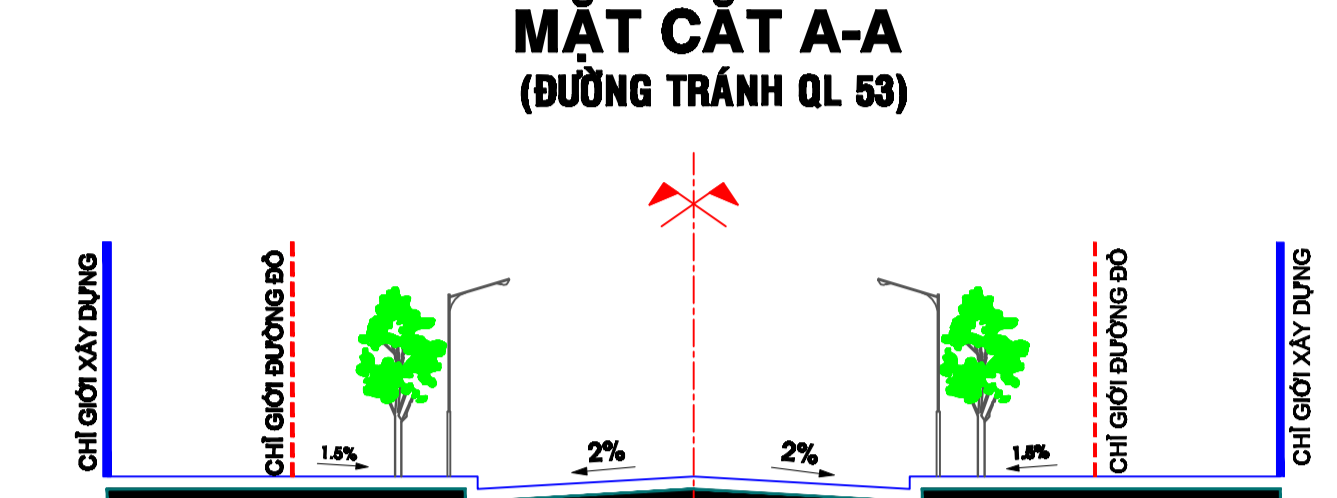
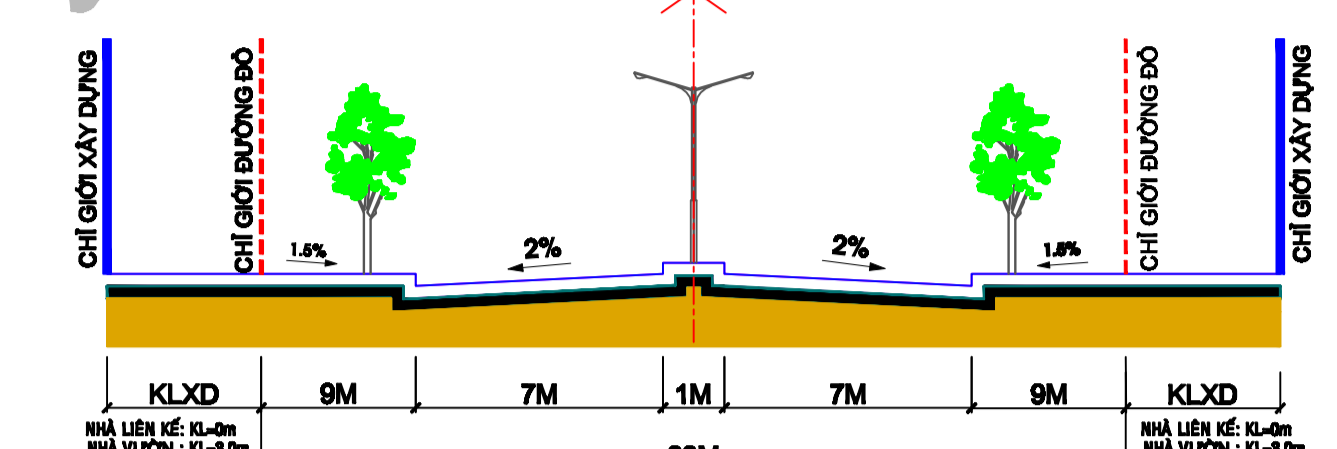
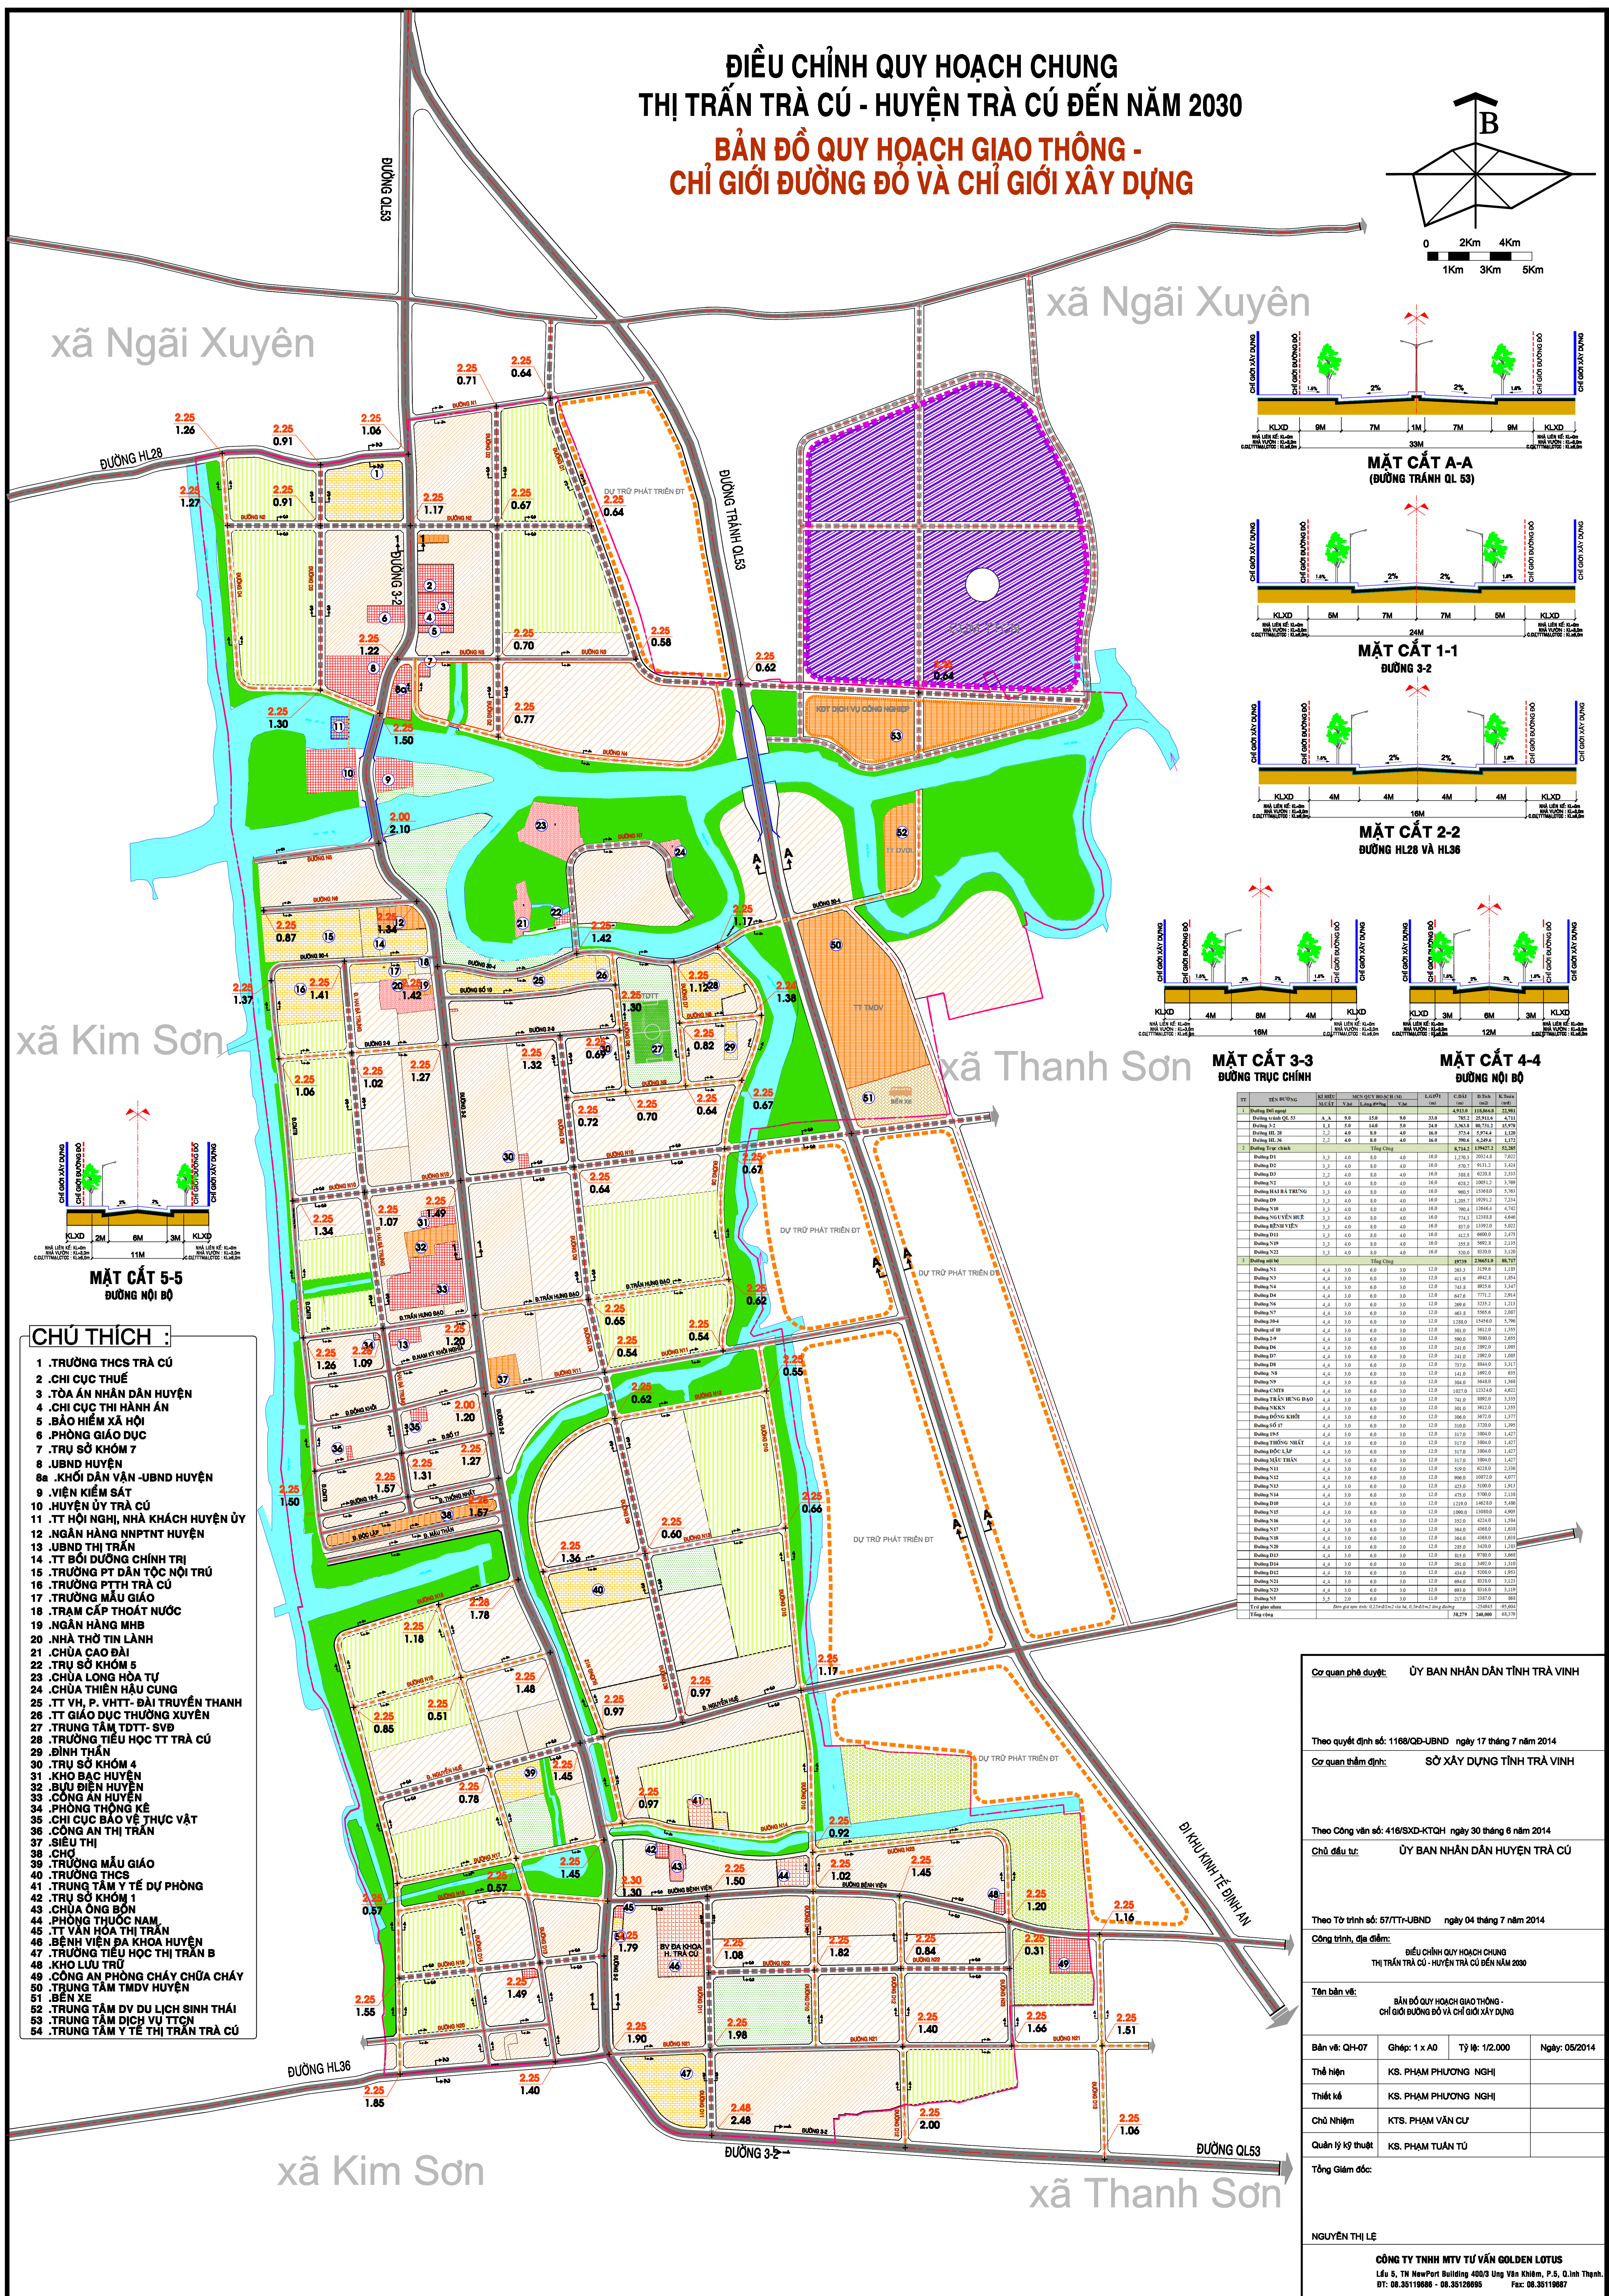


ĐIỀU CHỈNH QUY HOẠCH CHUNG THỊ TRẤN TRÀ CÚ - HUYỆN TRÀ CÚ ĐẾN NĂM 2030 BẢN ĐỒ QUY HOẠCH GIAO THÔNG - CHỈ GIỚI ĐƯỜNG ĐỎ VÀ CHỈ GIỚI XÂY DỰNG

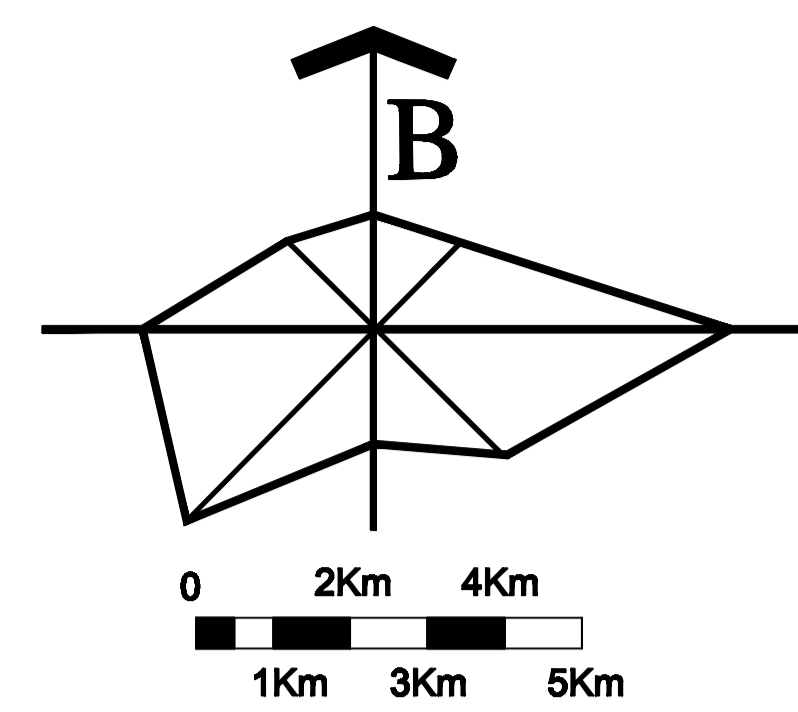

MẶT CẮT 5-5 ĐƯỜNG NỘI BỘ


- CHÚ THÍCH :**
1. TRƯỜNG THCS TRÀ CÚ
 2. CHI CỤC THUẾ
 3. TÒA ÁN NHÂN DÂN HUYỆN
 4. CHI CỤC THỊ HÀNH ÁN
 5. BẢO HIỂM XÃ HỘI
 6. PHÒNG GIÁO DỤC
 7. TRỤ SỞ KHOM 7
 8. UBND HUYỆN
 - 8a. KHỐI DẪN VẬN -UBND HUYỆN
 9. VIỆN KIỂM SÁT
 10. HUYỆN ỦY TRÀ CÚ
 11. TT HỘI NGHỊ, NHÀ KHÁCH HUYỆN ỦY
 12. NGÂN HÀNG NNPTNT HUYỆN
 13. UBND THỊ TRẤN
 14. TT BỒI DƯỠNG CHÍNH TRỊ
 15. TRƯỜNG PT DẪN TỘC NỘI TRÚ
 16. TRƯỜNG PTTH TRÀ CÚ
 17. TRƯỜNG MẪU GIÁO
 18. TRẠM CẤP THOÁT NƯỚC
 19. NGÂN HÀNG MHB
 20. NHÀ THỜ TIN LÀNH
 21. CHÙA CAO ĐÀI
 22. TRỤ SỞ KHOM 5
 23. CHÙA LONG HÒA TỰ
 24. CHÙA THIÊN HẬU CUNG
 25. TT VH, P. VH TT- ĐÀI TRUYỀN THANH
 26. TT GIÁO DỤC THƯỜNG XUYÊN
 27. TRUNG TÂM TĐTT- SVĐ
 28. TRƯỜNG TIỂU HỌC TT TRÀ CÚ
 29. ĐÌNH THẦN
 30. TRỤ SỞ KHOM 4
 31. KHU BẠC HUYỆN
 32. BỤI ĐIỆN HUYỆN
 33. CÔNG AN HUYỆN
 34. PHÒNG THỌNG KÊ
 35. CHI CỤC BẢO VỆ THỰC VẬT
 36. CÔNG AN THỊ TRẤN
 37. SIÊU THỊ
 38. CHỢ
 39. TRƯỜNG MẪU GIÁO
 40. TRƯỜNG THCS
 41. TRUNG TÂM Y TẾ DỰ PHÒNG
 42. TRỤ SỞ KHOM 1
 43. CHÙA ÔNG BÓN
 44. PHÒNG THUỐC NẠM
 45. TT VĂN HÓA THỊ TRẤN
 46. BỆNH VIỆN ĐA KHOA HUYỆN
 47. TRƯỜNG TIỂU HỌC THỊ TRẤN B
 48. KHO LƯU TRỮ
 49. CÔNG AN PHÒNG CHÁY CHỨA CHẤY
 50. TRUNG TÂM TMDV HUYỆN
 51. BIÊN XE
 52. TRUNG TÂM DU LỊCH SINH THÁI
 53. TRUNG TÂM DỊCH VỤ TTCN
 54. TRUNG TÂM Y TẾ THỊ TRẤN TRÀ CÚ

Cơ quan phê duyệt: ỦY BAN NHÂN DÂN TỈNH TRÀ VINH
Theo quyết định số: 1168/QĐ-UBND ngày 17 tháng 7 năm 2014

Cơ quan thẩm định: SỞ XÂY DỰNG TỈNH TRÀ VINH
Theo Công văn số: 416/SXD-KTQH ngày 30 tháng 6 năm 2014

Chủ đầu tư: ỦY BAN NHÂN DÂN HUYỆN TRÀ CÚ
Theo Tờ trình số: 57/TT-UBND ngày 04 tháng 7 năm 2014

Công trình, địa điểm: ĐIỀU CHỈNH QUY HOẠCH CHUNG THỊ TRẤN TRÀ CÚ - HUYỆN TRÀ CÚ ĐẾN NĂM 2030

Tên bản vẽ: BẢN ĐỒ QUY HOẠCH GIAO THÔNG - CHỈ GIỚI ĐƯỜNG ĐỎ VÀ CHỈ GIỚI XÂY DỰNG

Bản vẽ: QH-07 **Ghép:** 1 x A0 **Tỷ lệ:** 1:2.000 **Ngày:** 05/2014

Thế hiện: KS. PHẠM PHƯƠNG NGHĨ

Thiết kế: KS. PHẠM PHƯƠNG NGHĨ

Chức Nhiệm: KTS. PHẠM VĂN CƯ

Quản lý kỹ thuật: KS. PHẠM TUẤN TỰ

Tổng Giám đốc: NGUYỄN THỊ LE

CÔNG TY TNHH MTV TƯ VẤN GOLDEN LOTUS
Lầu 5, TT NewPort Building 40/3 Ung Văn Khiêm, P.5, Q. Bình Thạnh.
ĐT: 08.35119886 - 08.35128886 Fax: 08.35119887